


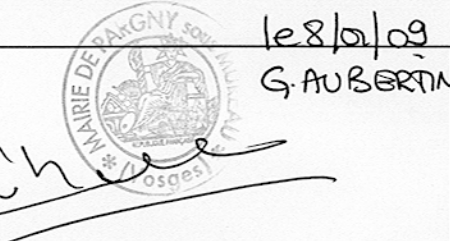

DEPARTEMENT DES VOSGES



Projet :

PARGNY sous MUREAU

Mission :

ELABORATION D'UNE CARTE COMMUNALE

Document :

ZONAGE

Date :

25-09-2007

N° Document :

Planche 3

Planche 1

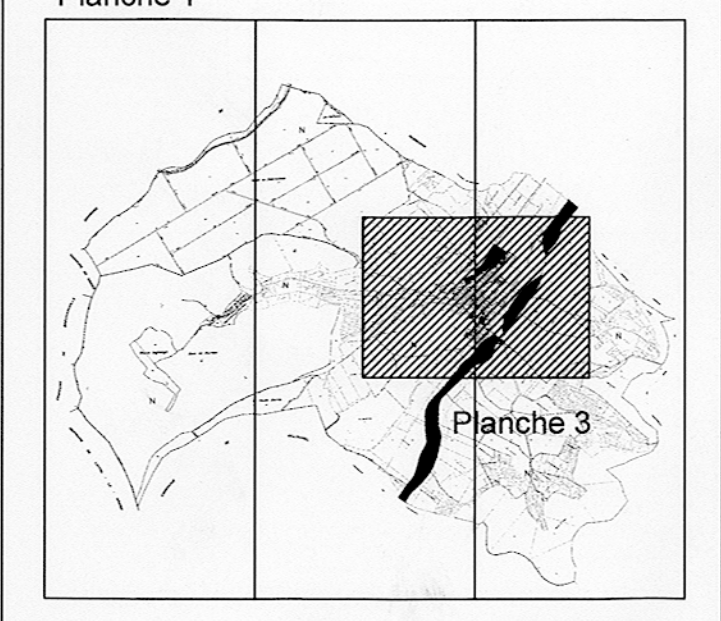

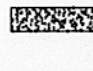



Planche 2




Éléments du patrimoine à protéger




Éléments de paysage à protéger

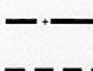


Limite communale




Découpage de zones



Zone constructible



Zone non constructible



Droit de Préemption Urbain (CPU) *projet*


C : Zone Constructible

N : Zone Non Constructible

Echelle :

1/2000

Espace & Territoires



Étude et conseil en urbanisme et aménagement

Approuvé par

Arrêté Préfectoral en date du : 24 FEV. 2008

Le Préfet,

Préfet et par délégation,

Le Maire Général de la Préfecture,

Dominique CONCA