

Carte Communale


Plan de zonage au 1/2000

Vu pour être annexé
à mon arrêté en date du : 17 SEP. 2008


Le Préfet,
Pour le Préfet et par délégation,
La Secrétaire Générale de la Préfecture,
Dominique CONCA

Vu pour être annexé à la DCM
arrétant les dispositions de la carte communale
en date du... le 5 juin 2008

Approuvé par
Arrêté Préfectoral
en date du :
TERRAXIS

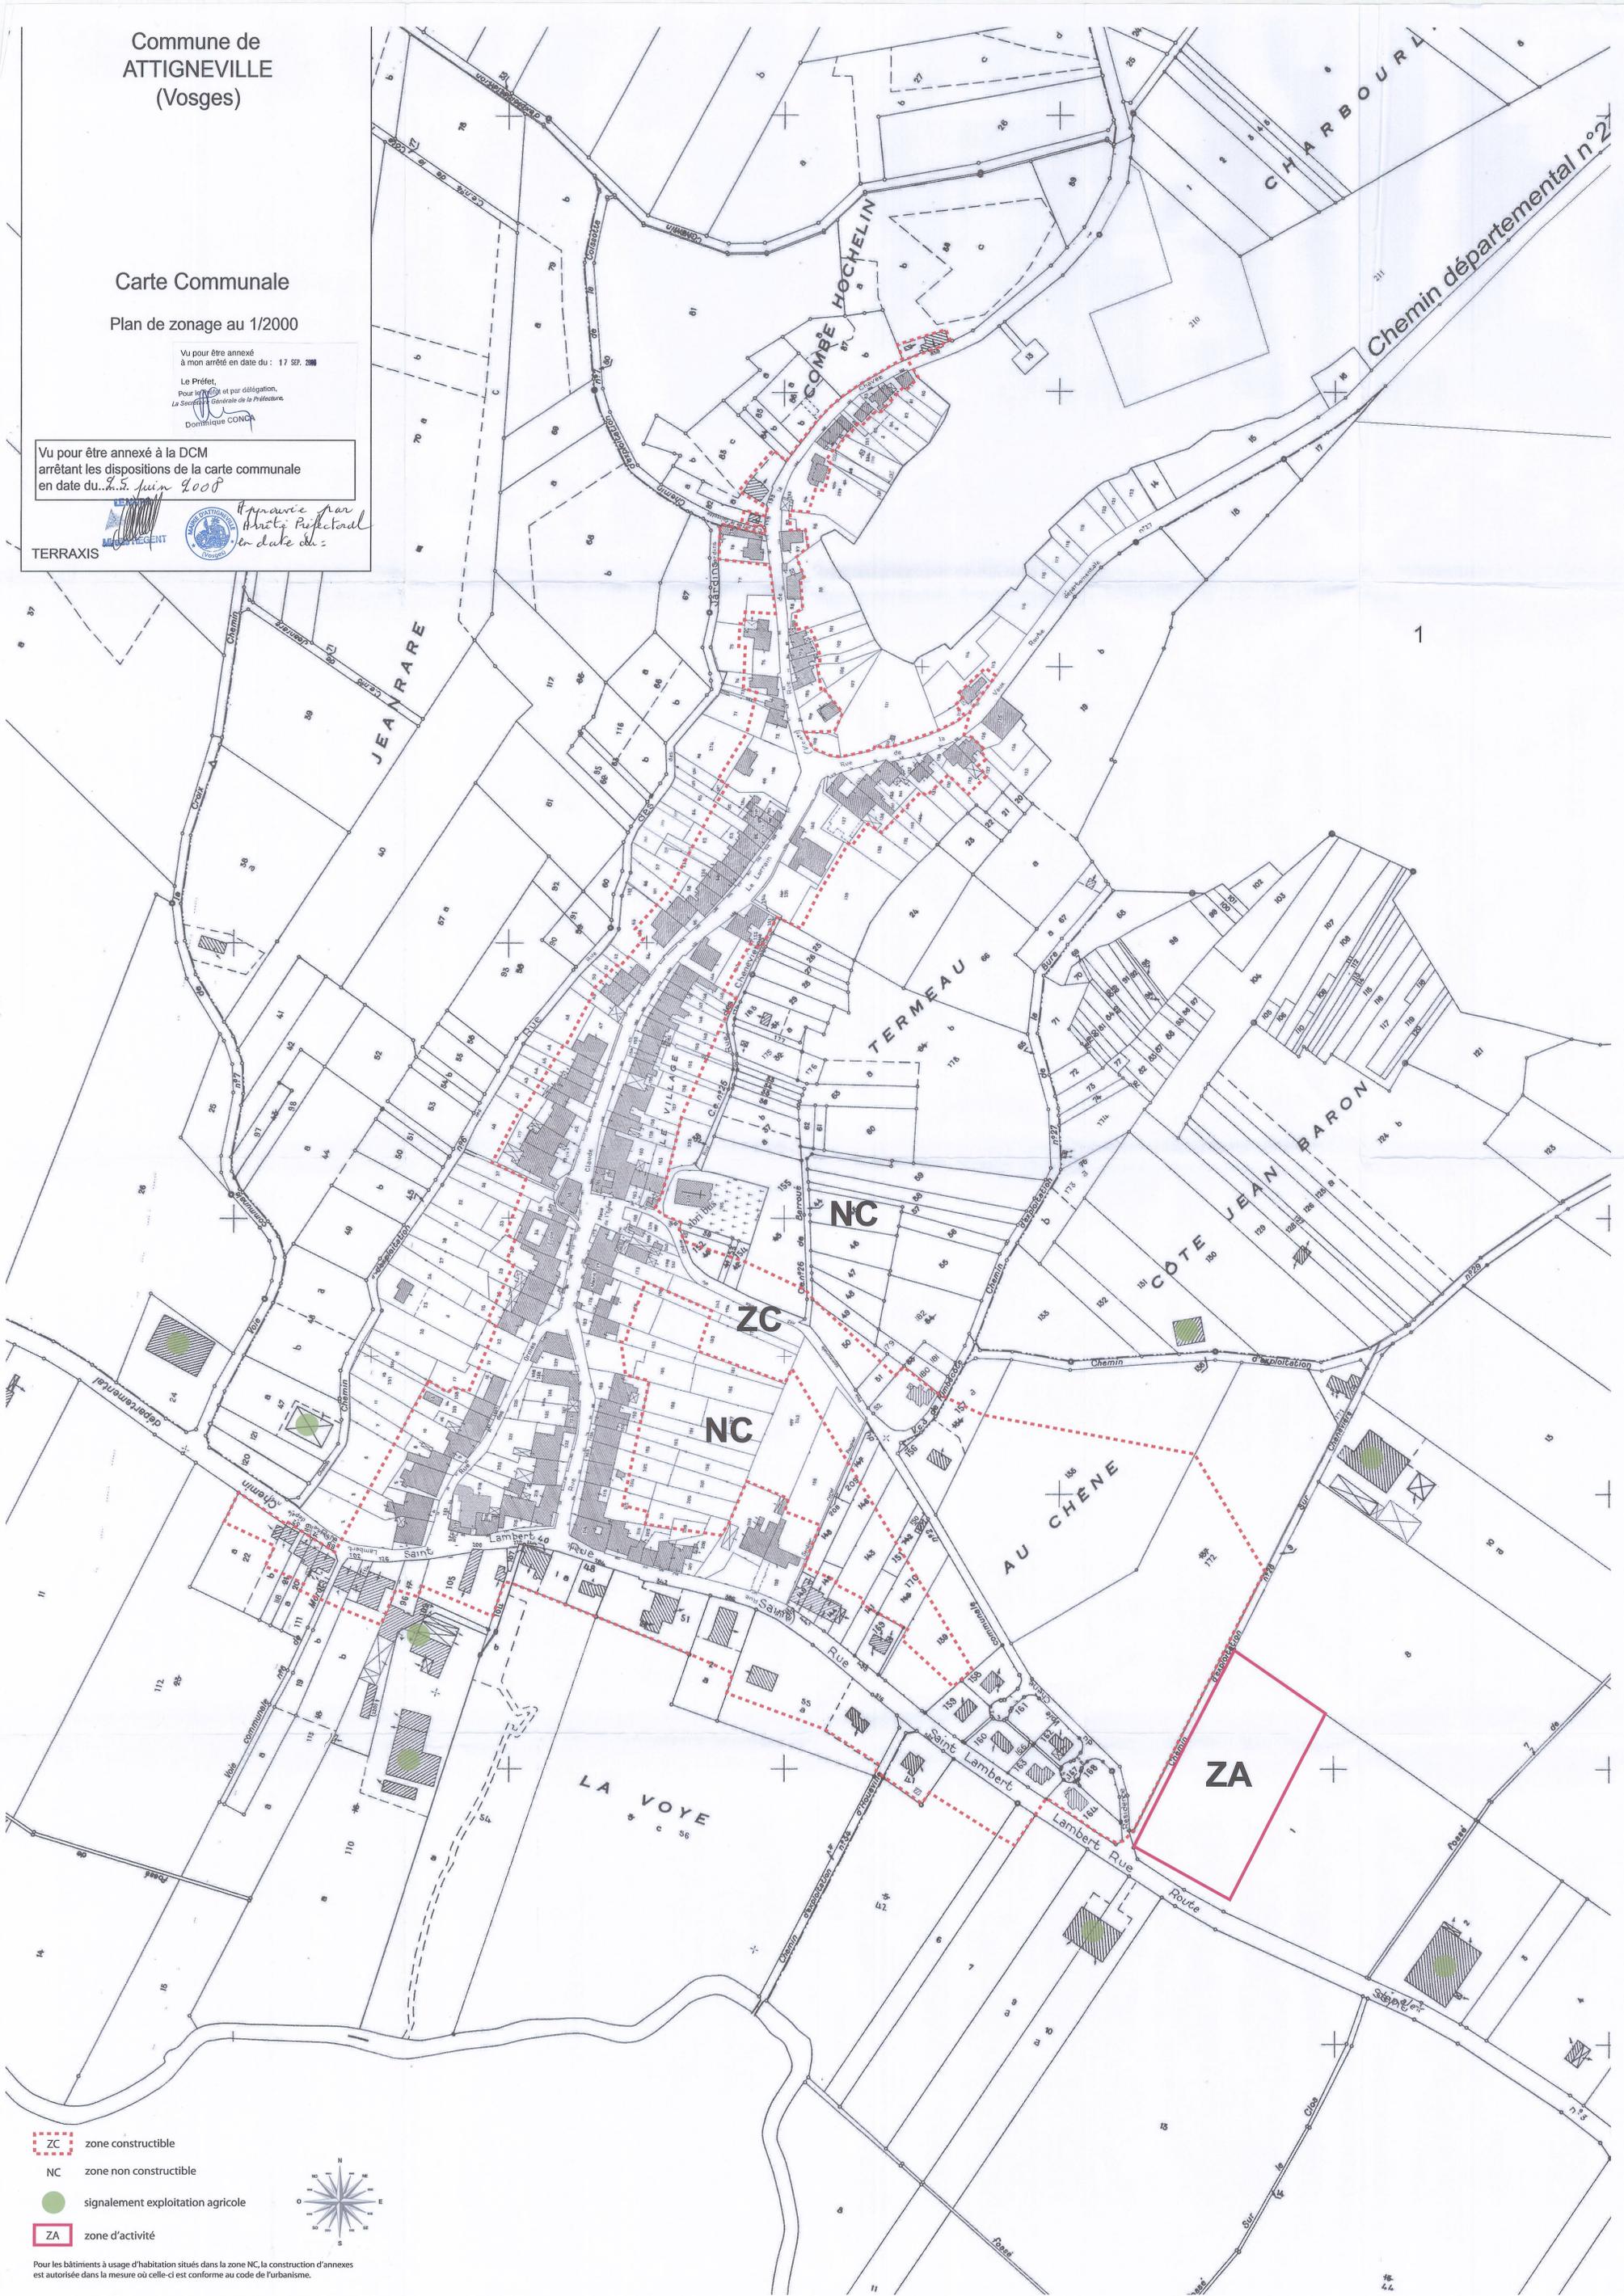

-  zone constructible
-  zone non constructible
-  signalement exploitation agricole
-  zone d'activité

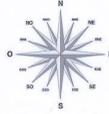

Pour les bâtiments à usage d'habitation situés dans la zone NC, la construction d'annexes est autorisée dans la mesure où celle-ci est conforme au code de l'urbanisme.